


Шкаф антивандальный настенный ШК2. Общий вид.

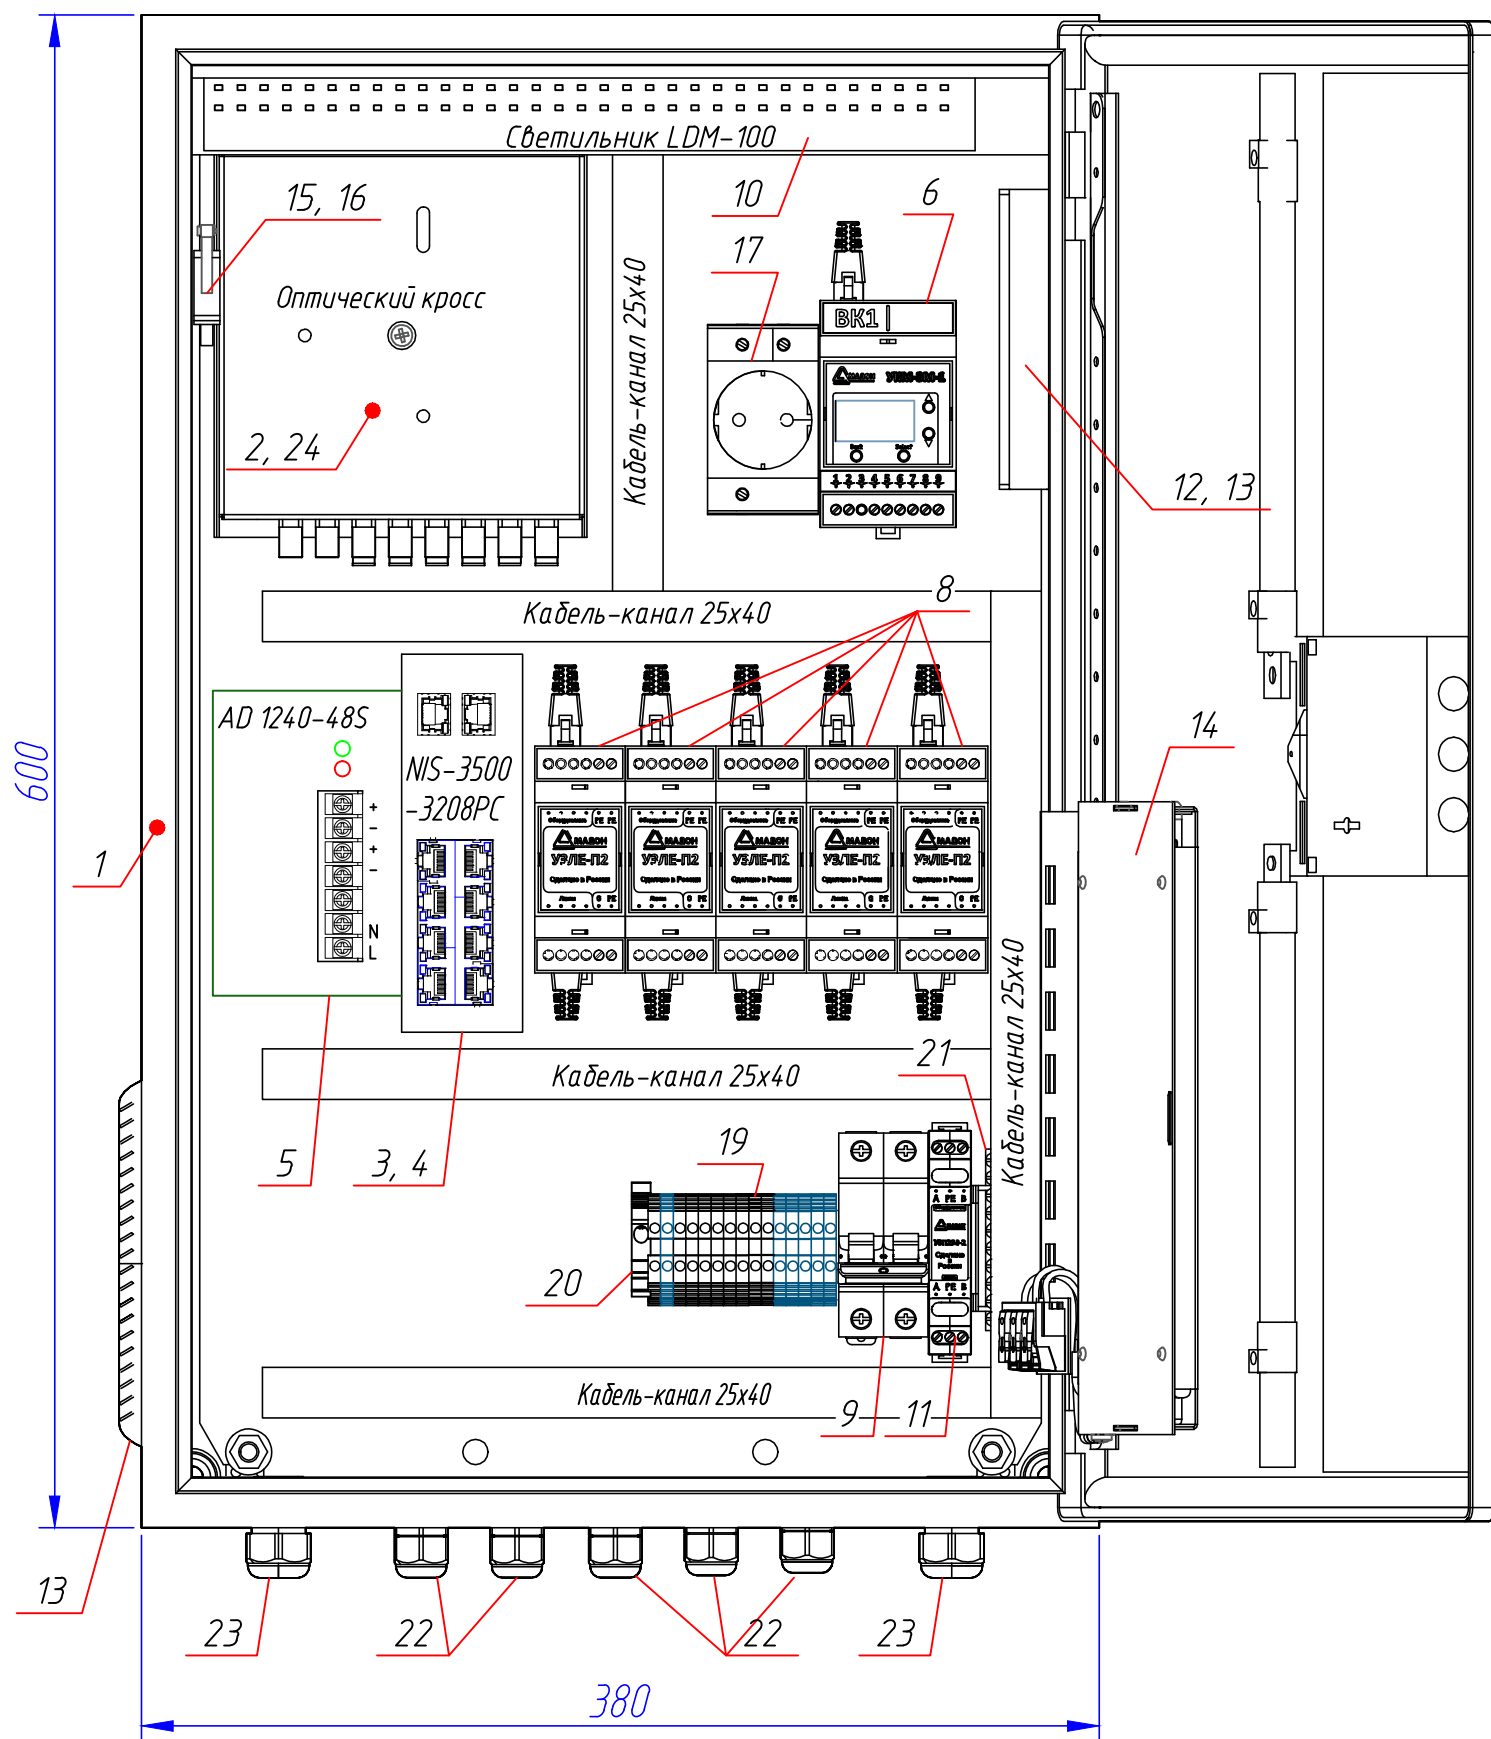

Примечания:

1. Антивандальный термощкаф ШК2 – комплектная поставка ООО "АМАДОН" (арт. ТША622-ВЦ-5.2.3-NS5, номер проекта: 446-1-2019).
2. Крепеж оборудования внутри шкафа ШК2 выполняют специалисты ООО "АМАДОН".
3. Вся коммутация (в том числе установку оптических и медных патч-кордов) внутри шкафа ШК2 выполняют специалисты ООО "АМАДОН".
4. Заземление всех металлических частей активного оборудования, оборудования с клеммой заземления телекоммуникационной цепи, устройств грозозащиты выполняют специалисты ООО "АМАДОН".

Поз.	Обозначение	Наименование	Кол.	Масса ед. кг	Примечание
1	ШК2	Шкаф антивандальный настенный с монтажной платой, 600x380x210мм (ВхШхГ), оборудован скрытыми петлями и ригельным замком, IP55	1	35*	см. примечание 1
2		Кросс оптический настенный ШКО-НМк-8 SC	1		
3		Коммутатор NIS-3500-3208PC, 8 10/100Base-TX PoE 30W + 2 SFP/1G слота, монтаж на DIN-рейку, -40...+75°C	1		
4		SFG-L01-DI SFP модуль двухволоконный, 1.25 Gbps, 1310 нм, SM, LC, IND, DMI, 10 км	1		
5		Источники питания AD1240-48S, выход 240W, 48V, 5A, -40...70°C, на DIN-рейку, стену	1		
6		Устройство контроля микроклимата УКМ-3М1	1		
7		Датчик УКМ	1		
8		Устройство защиты от импульсных перенапряжений УЗЛЕ-П2	5		1 шт. – резерв
9		Выключатель автоматический LS BKN 2P C6	1		
10		Светильник	1		
11		Устройство защиты от импульсных перенапряжений УЗП230-2	1		
12		Вентилятор 120x120x38мм с фильтром, 42 м3/ч	1		
13		Решетка вентиляционная Linkwell STFG14-9, 124x124 мм	2		
14		Пластинчатый обогреватель ГПА-2, 120Вт	1		
15		Датчик открытия дверей Ruichi MSW-03(KW7-0)	1		
16		Крепление датчика открытия двери	1		
17		Розетка на DIN-рейку	1		
18		Патч-корд U/UTP, кат. 5e, L=0,5 м, серый, Hyperline арт. PC-LPM-UTP-RJ45-RJ45-C5e-0.5M-LSZH-GY	4		
19		Клемма 2-х проводная Klemsan	15		
20		Торцевой фиксатор	2		
21		Шина заземления	1		
22		Сальник кабельный PG9	5		
23		Сальник кабельный PG11	2		
24		Уголок под оптический кросс	1		
25		Din – рейка – 0.6 м	1		
26		Кабель-канал перфорированный 25x40x2000 мм	1		

Согласовано

Инв. № подл. Подпись и дата. Взам. инв. №

<b>0100.19-СВН</b>					
АО "ЕВРАЗ ЗСМК" ОН. Кемеровская обл. г.Новокузнецк, ул. Шоссе Космическое, 16.					
Изм.	Кол.уч.	Лист	№ док.	Подр.	Дата
Разраб.	Быков				04.19
Провер.	Карпунин				04.19
Нач.отд.	Парамзин				04.19
Н.контр.	Карпунин				04.19
ГИП					
				Стадия	Лист
				Р	13
				000 "ЭлКо"	