
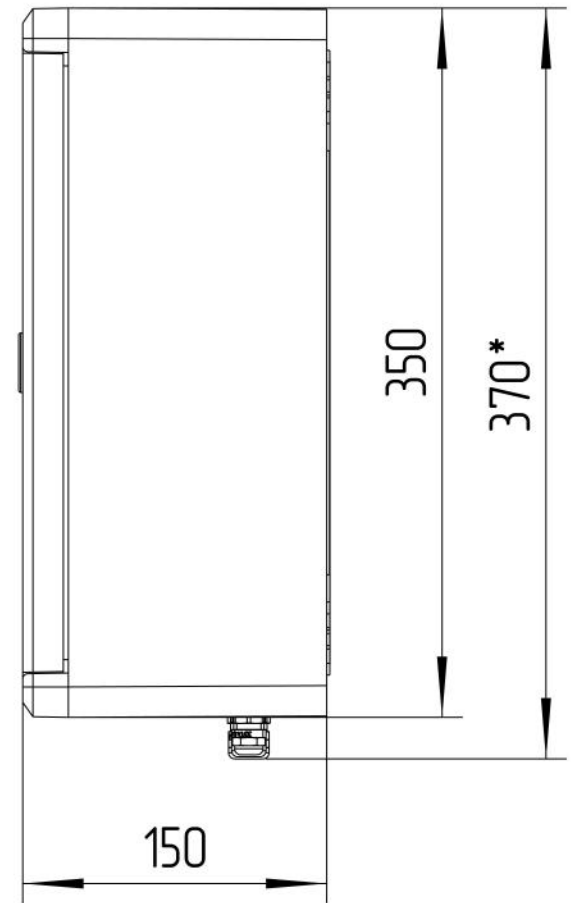
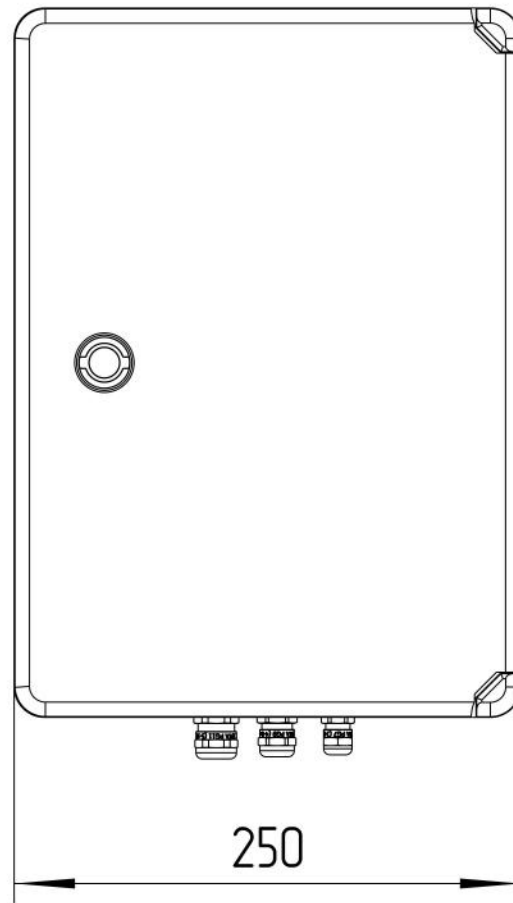


ТША110.0-25.35.15-PL

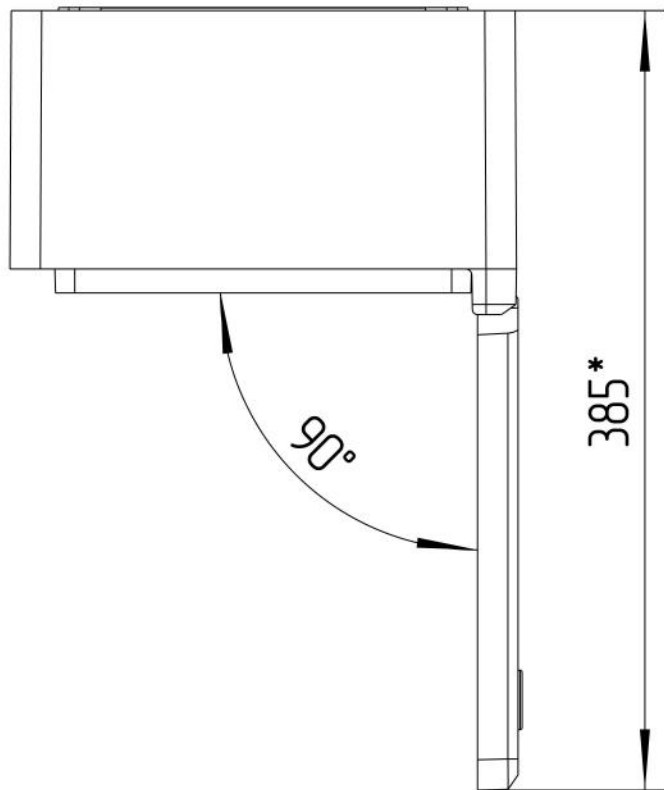

**Размеры для справок
Габаритные размеры упаковки
считать равными ШхВхГ (270х370х170)*

					ТША110.0-25.35.15-PL ГЧ			
Изм.	Лист	№ докум.	Подп.	Дата	Термошкаф всепогодный Габаритный чертёж	Лит.	Масса	Масштаб
Разраб.		Плеханова				-	К	-
Проб.		Четвериков			Лист: / Листов:			
Т. контр.		Четвериков			000 "АМАДОН"			
Н. контр.		Лемещук			Копировал			
Утв.		Гречникова			Формат А3			

ТША110.0-25.35.15-PL

Перв. примен.

Справ. №


Подп. и дата

Инв. № дубл.

Взам. инв. №

Подп. и дата

Инв. № подл.

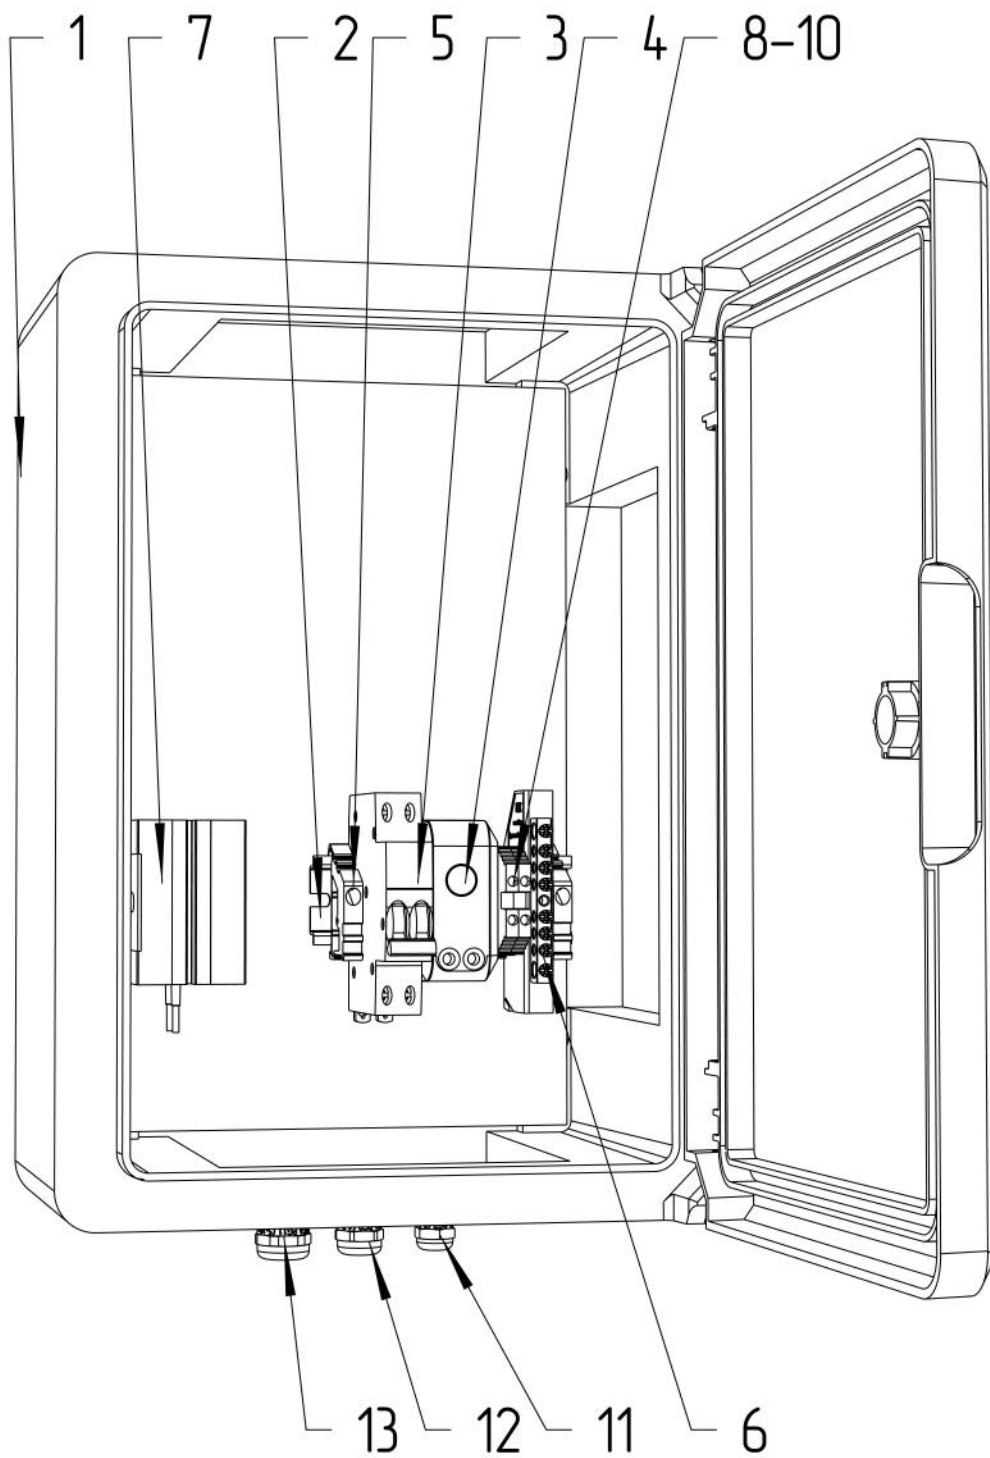

ТША110.0-25.35.15-PL СО

Изм.	Лист	№ докум.	Подп.	Дата
Разраб.		Плеханова		
Проб.		Четвериков		
Т. контр.		Четвериков		
Н. контр.		Лемещук		
Утв.		Гречникова		

Термошкаф всепогодный
Схема расположения оборудования

Лит.	Масса	Масштаб
- К -		1:5
Лист:	Листов:	

ООО "АМАДОН"

Формат	Зона	Поз.	Обозначение	Наименование	Кол.	Примечание
				<u>Документация</u>		
А3			TША110.0-25.35.15-PL ГЧ	Габаритный чертеж	1	
А3			TША110.0-25.35.15-PL СО	Схема расположения оборудования	1	
				<u>Детали</u>		
		1		Шкаф всепогодный	1	250x350x150мм
		2		Монтажный рельс (DIN-рейка) 35x7,5x2000	0,2	м.
		3		Автоматический выключатель 2P C10A	1	
		4		Термостат, TBS-160	1	
		5		Упор на DIN-рейку MR32, MR35 серый	2	
		6		Шина нулевая 8/1	1	
		7		Конвекционный нагреватель, 45 Вт	1	
		8		Клеммник на DIN-рейку 2,5 мм.кв. серый	1	
		9		Клеммник на DIN-рейку 2,5 мм.кв. синий	1	
		10		Концевой сегмент на клеммники AVK(2,5-10)	1	
		11*		Кабельный ввод PG 7	1	
		12*		Кабельный ввод PG 9	1	
		13*		Кабельный ввод PG 11	1	

* входит в комплект поставки (устанавливается заказчиком)

				TША110.0-25.35.15-PL			
Изм.	Лист	№ докум.	Подп.	Дата			
Разраб.		Плеханова					
Пров.		Четвериков					
Н. контр.		Лемещук					
Утв.		Гречникова					
Термошкаф всепогодный Перечень оборудования					Лист / Листов		
					- К -	1	1
					ООО "АМАДОН"		