
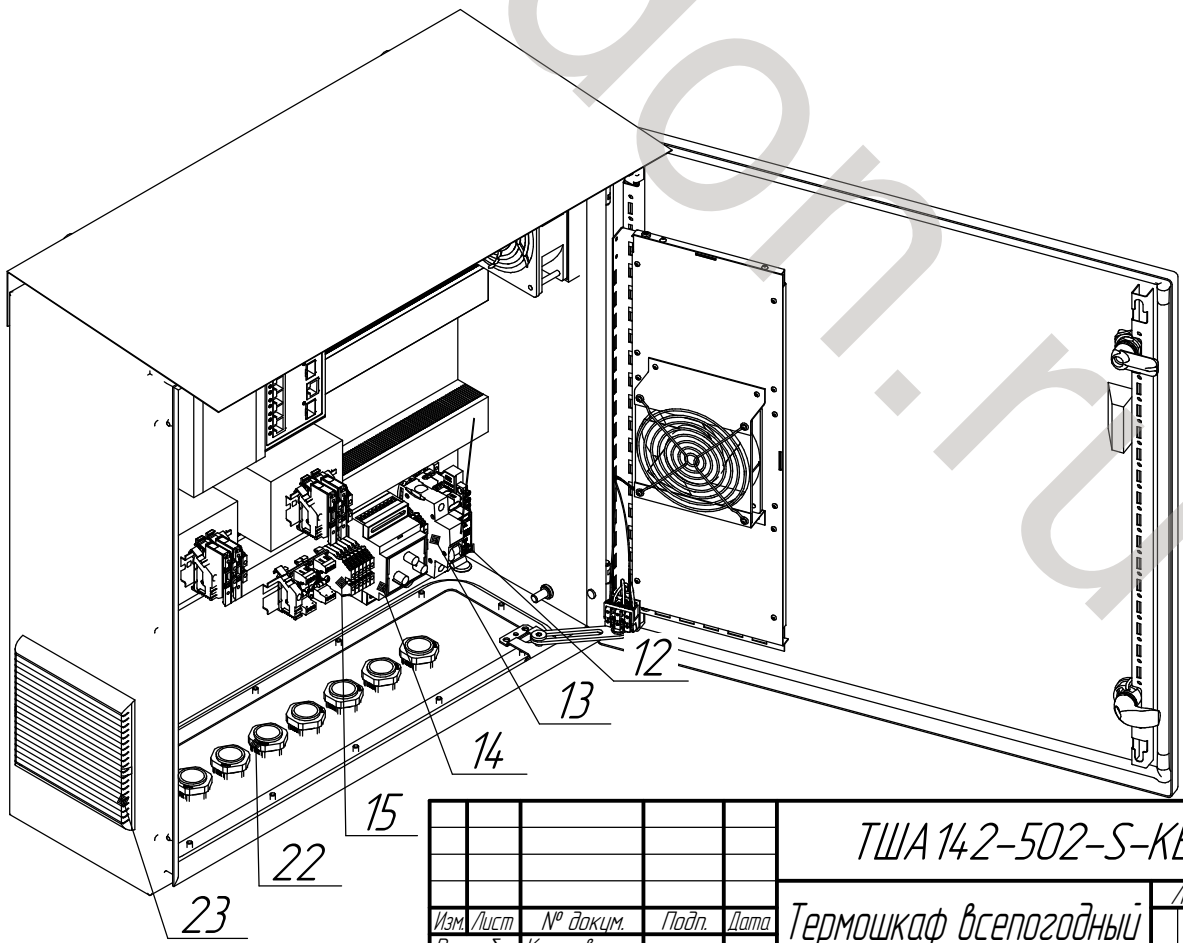


Формат	Зона	Поз.	Обозначение	Наименование	Кол.	Примечание	
<i>Документация</i>							
А3			ТША 142-502-S-KE-001 СО	Схема расположения оборудования			
А3			ТША 142-502-S-KE-001 ГЧ	Габаритный чертёж			
А3			ТША 142-502-S-KE-001 ЭЗ	Схема электрическая принципиальная			
<i>Сборочные единицы</i>							
		1		Корпус шкафа	1		
		2		Козырек К-1	1		
		3		Блок питания 170 Вт	1		
		4		Коммутатор	1		
		5		ЗЛС-2ЕП	1		
		6		Датчик температуры и влажности	1		
		7		Кросс оптический	1		
		8		Фильтр с вентилятором выпускной	1		
		9		ГПАЗ-160	1		
		10		Шина заземления			
		11		Шина нулевая с заземлением	1		
		12		УЗП-230	1		
		13		Выключатель автоматический 1Р 6А	1		
		14		УКМ-3М1	1		
		15		Клемма на DIN-рейку	12		
		16		ЗЛС-1ЕП	1		
ТША 142-502-S-SE-001							
Изм.		Лист	№ докум.	Подп.	Дата		
Разраб.		Кошоев					
Проб.		Четвериков					
Н.контр.		Лемещук					
Утв.		Гречникова					
Перечень оборудования					Лит	Лист	Листов
					- К -	1	5
ООО "АМАДОН"							

ТША 142-502-S-KE-001 СО

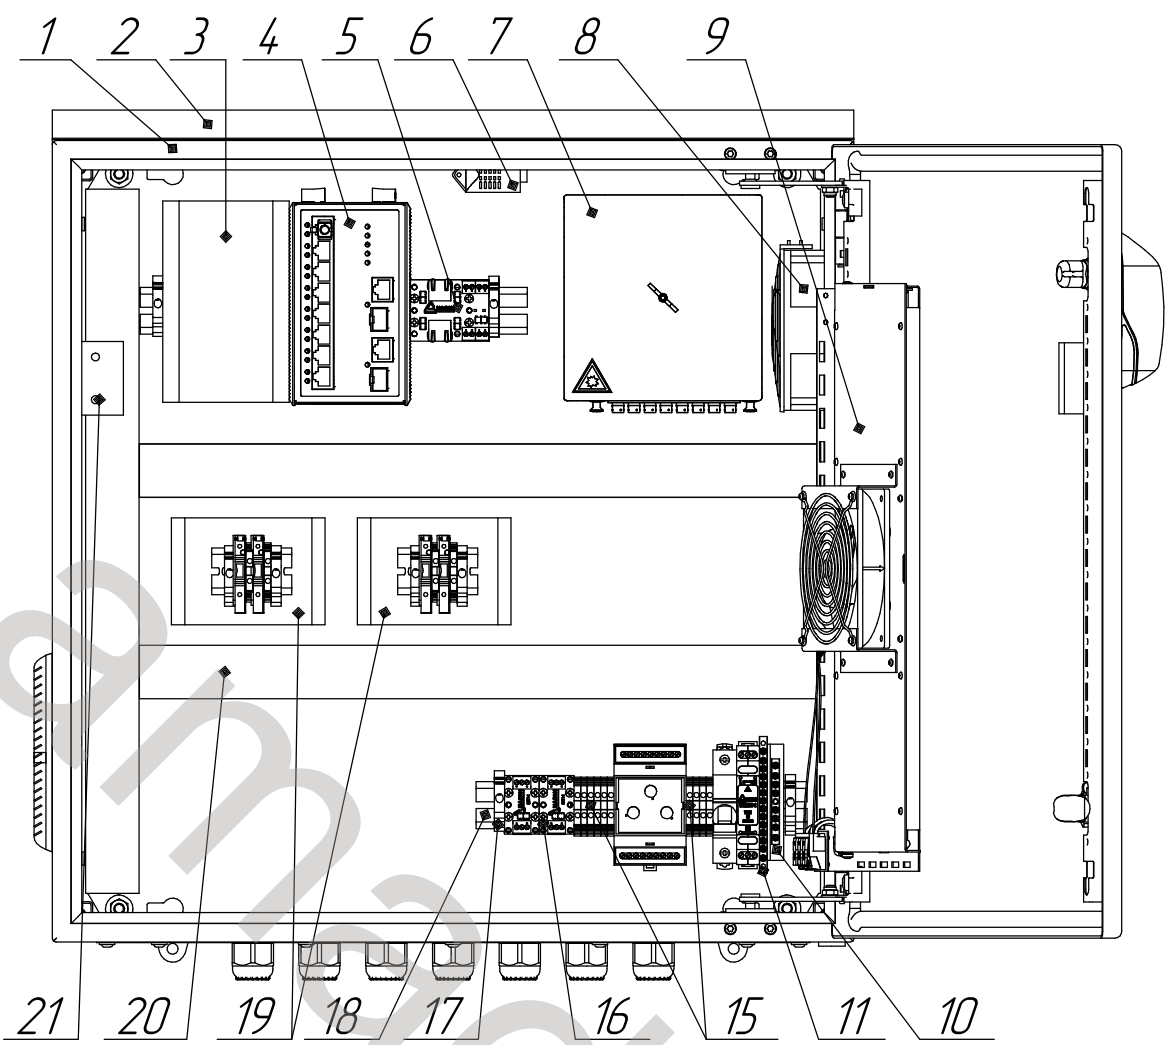

Перв. примен.
Справ. №

Инд. № подл.
Подп. и дата
Взам. инв. №
Инд. № дубл.
Подп. и дата

Изм.	Лист	№ док.	Подп.	Дата
Разраб.	Кошоев			
Проб.	Четвериков			
Т.контр.	Четвериков			
Н.контр.	Лемещук			
Утв.	Гречникова			

ТША 142-502-S-KE-001 СО		
Термошкаф всепогодный		
Схема расположения оборудования		
Лит.	Масса	Масштаб
- К -		1:4
Лист	3	Листов
		5
ООО "АМАДОН"		

Перв. примен.

Справ. №

Подп. и дата




Инд. № дудл.

Взам. инв. №

Подп. и дата


Инд. № подл.

ТША142-502-S-KE-001 ГЧ

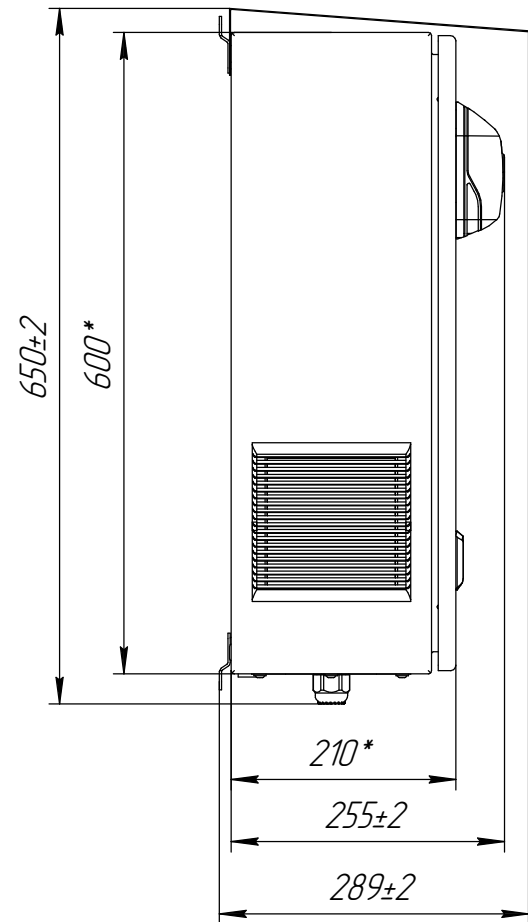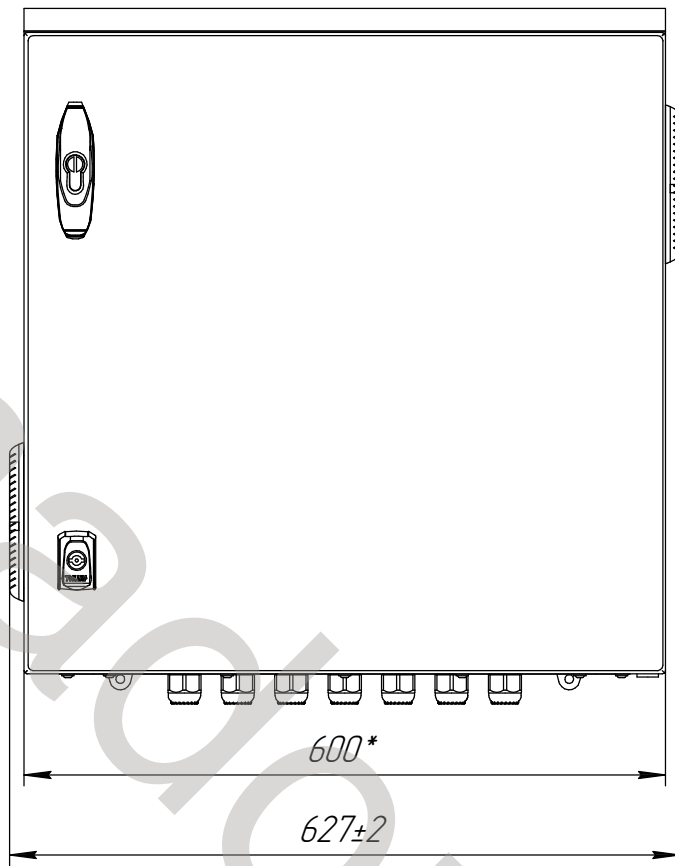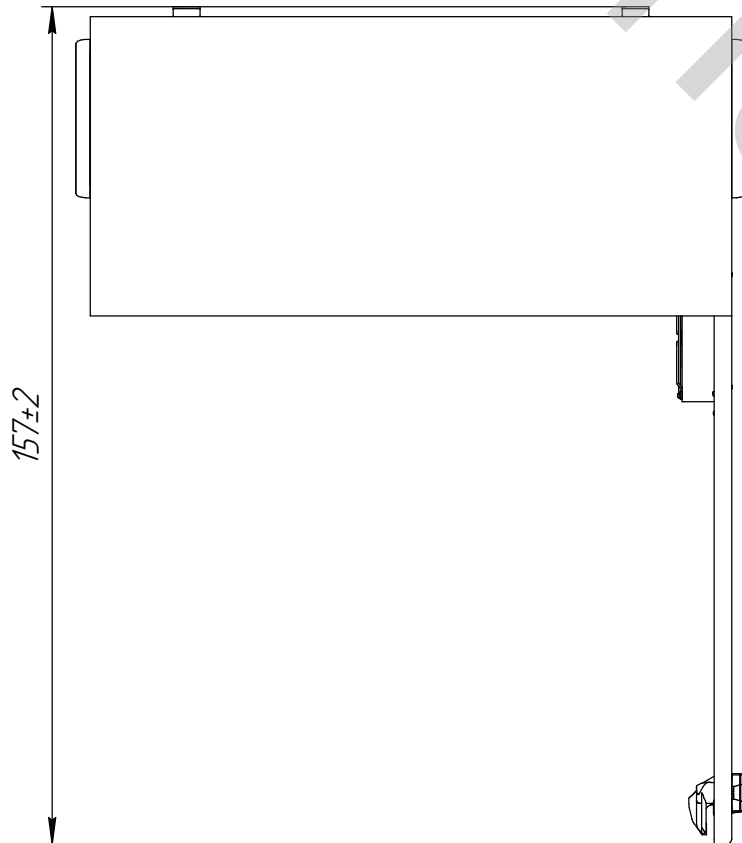

- *Размеры для справок
- Полезный объём ШхВхГ(597х593х166)
- Размеры упаковки ШхВхГ(680х700х340)

					ТША142-502-S-KE-001 ГЧ			
Изм.	Лист	№ докум.	Подп.	Дата	Термошкаф всепогодный Габаритный чертёж	Лит.	Масса	Масштаб
Разраб.	Кашаев					- К -		1:5
Проб.	Четвериков					Лист 4 / Листов 5		
Т.контр.	Четвериков							
Н.контр.	Лемещук				ООО "АМАДОН"			
Утв.	Гречникова							

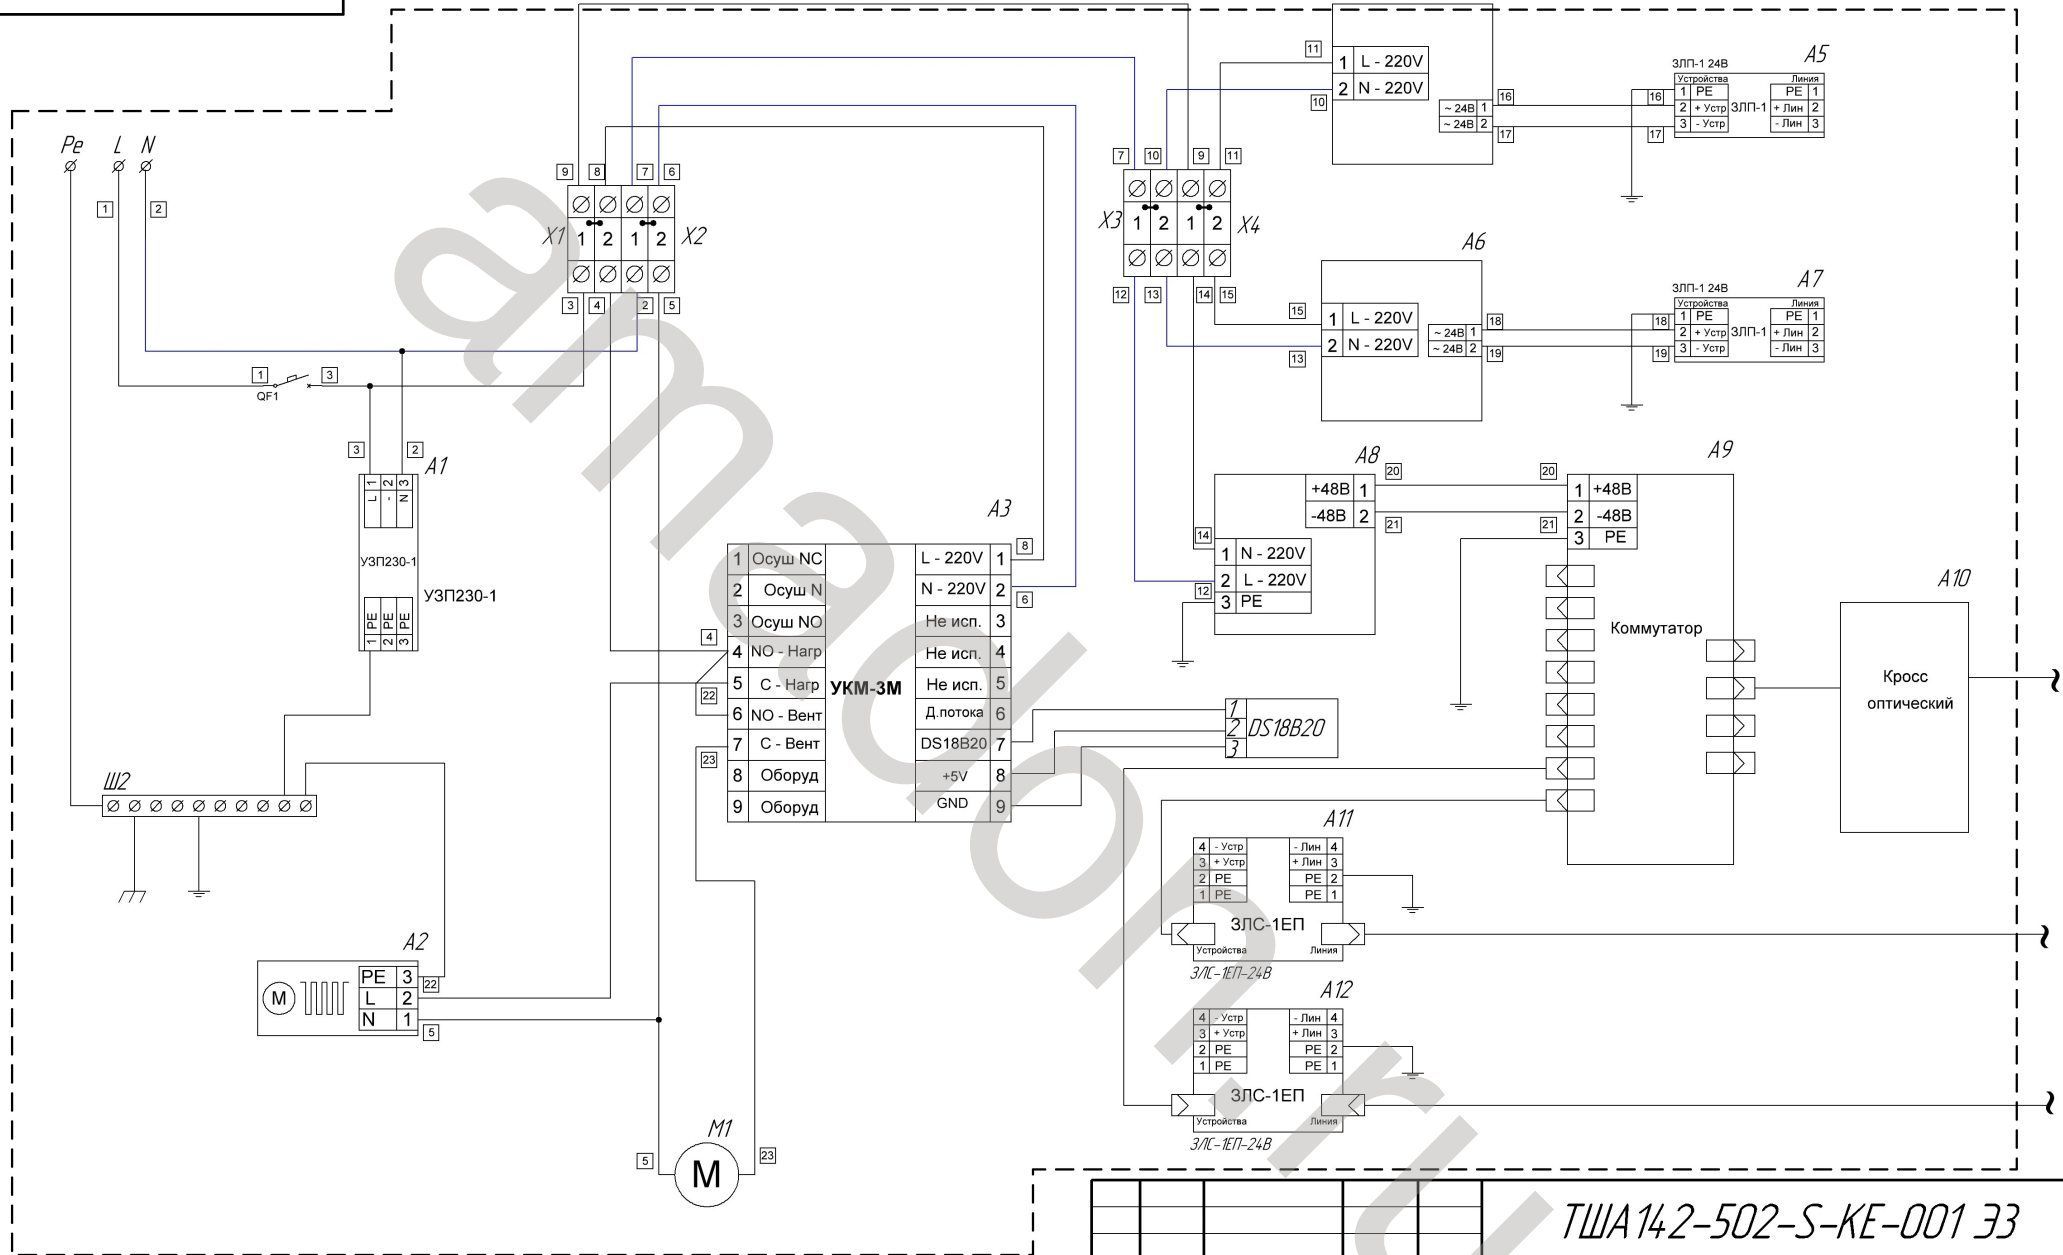

ТША 142-502-S-KE-001 ЭЭ

Изм.	Лист	№ докум.	Подпись	Дата
Разраб.	Кошарев			
Провер.	Четвериков			
Т. контр.	Четвериков			
Н. контр.	Лемещук			
Утверд.	Гречникова			

Схема электрическая
принципиальная

Лит.	Масса	Масштаб
- К -		
Лист 5	Листов 5	

ООО "АМАДОН"