
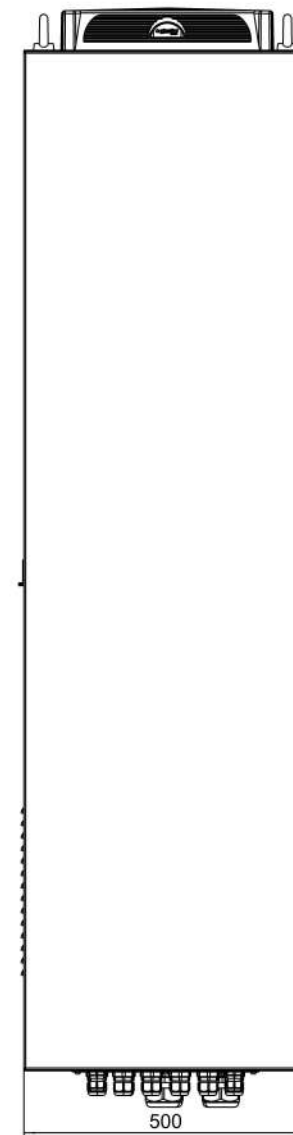
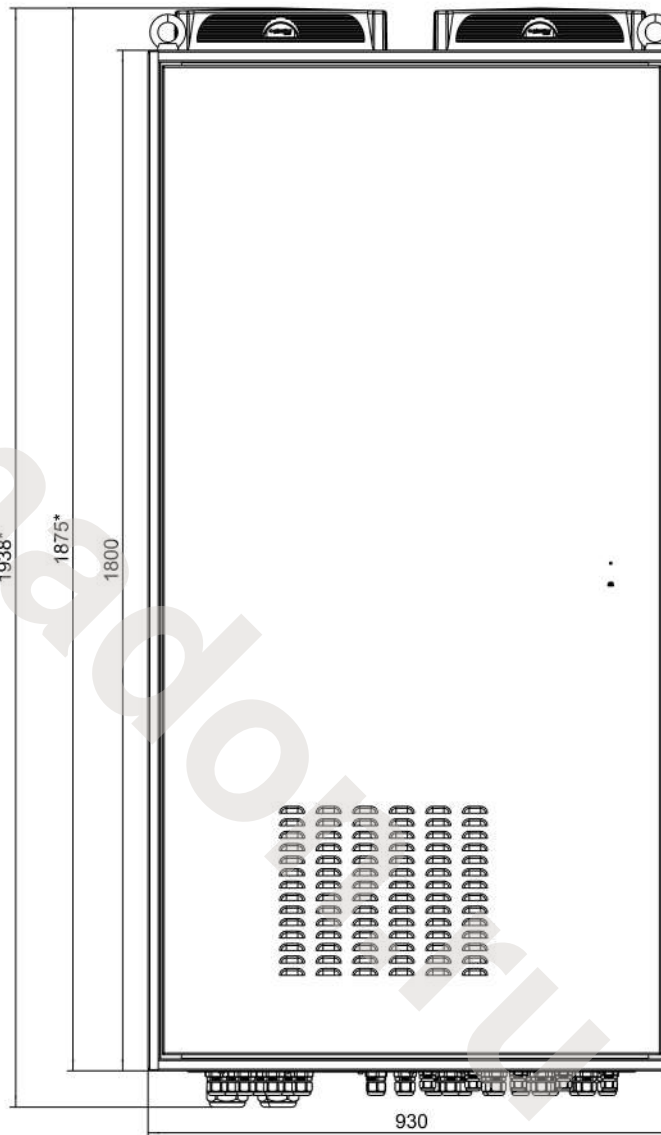


ТША136.А-93.180.50-СТ

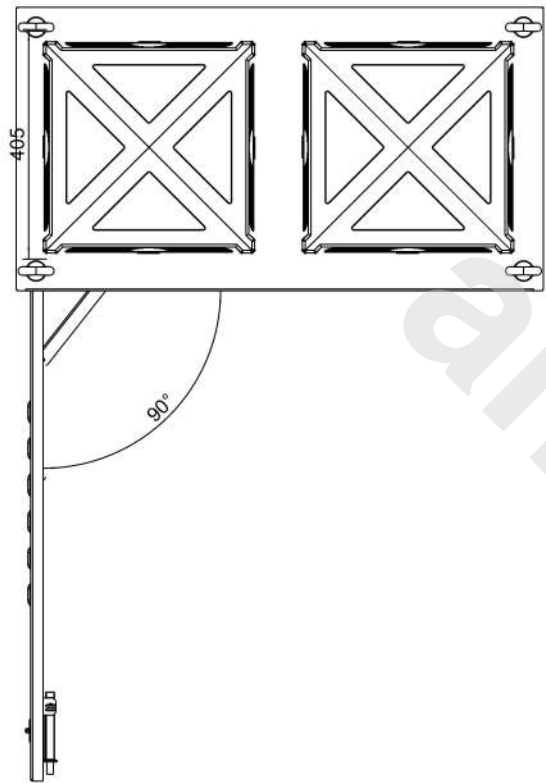

**Размеры для справок
Габаритные размеры упаковки
считать равными ШхВхГ (950x1890x520)*

Счет 1618

Изм.	Лист	№ докум.	Подп.	Дата
Разраб.		Назарова		
Проб.		Четвериков		
Т. контр.		Четвериков		
Н. контр.		Лемещук		
Утв.		Гречникова		

ТША136.А-93.180.50-СТ ГЧ

Термошкаф всепогодный
Габаритный чертёж

Лит.	Масса	Масштаб
- К -		1:7
Лист:	Листов:	

ООО "АМАДОН"

ТША136.А-93.180.50-СТ

Перв. примен.

Справ. №


Подп. и дата

Инд. № дубл.

Взам. инв. №

Подп. и дата


Инд. № подл.

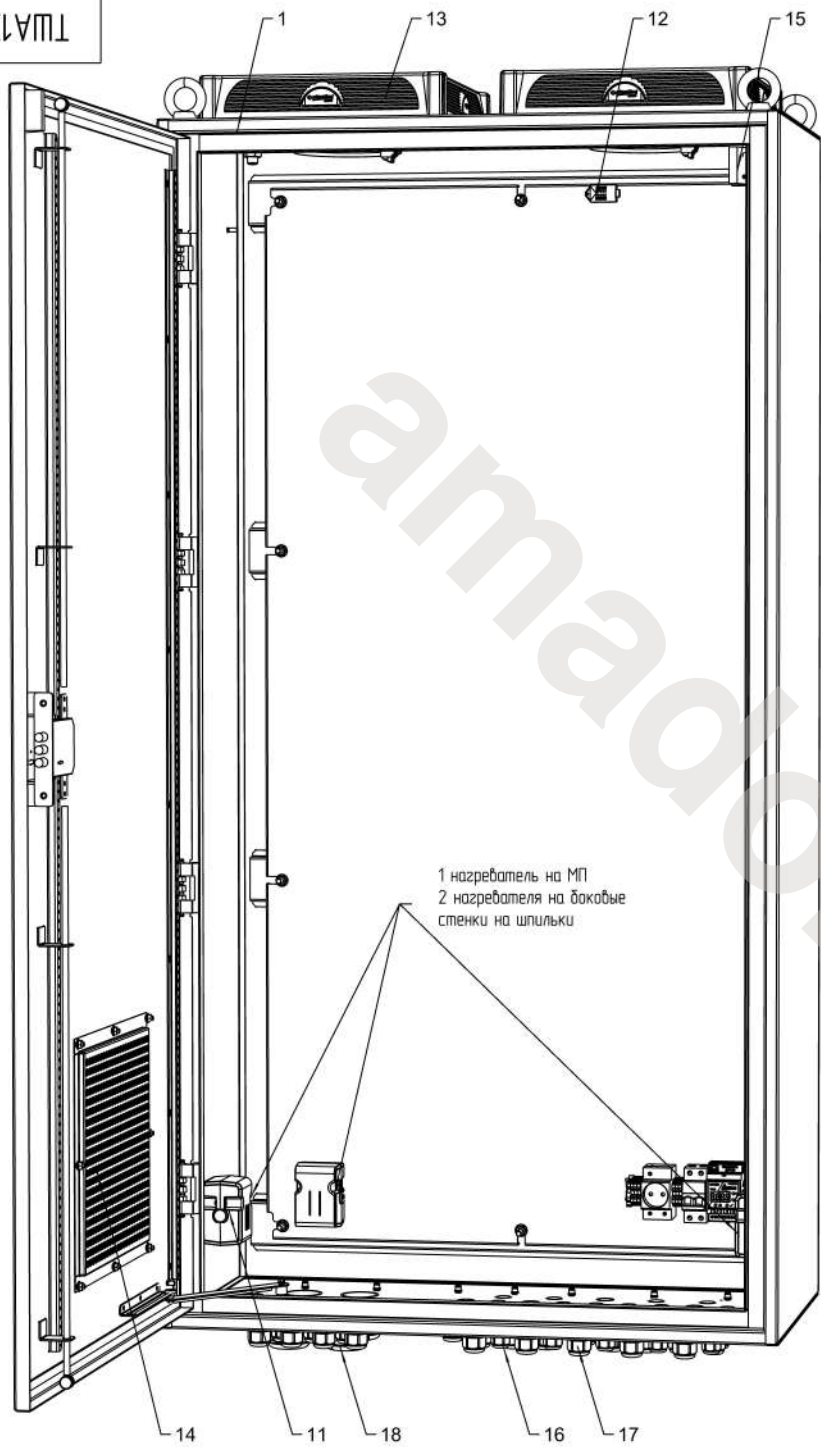

1 нагреватель на МП
2 нагревателя на боковые
стенки на шпильки

Счет 1618

Расположение оборудования на DIN-рейке
М 13

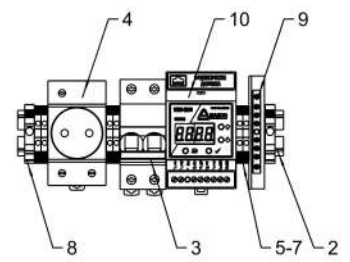


					ТША136.А-93.180.50-СТ С0		
Изм./Лист	№ докум.	Подп.	Дата	Термошкаф всепогодный Схема расположения оборудования	Лит.	Масса	Масштаб
Разраб.	Назарова				- В -		1:5
Проб.	Четвериков				Лист:	Листов:	
Т. контр.	Четвериков						
Н. контр.	Лемещук						ООО "АМАДОН"
Утв.	Гречникова						

Формат	Зона	Поз.	Обозначение	Наименование	Кол.	Примечание
				<u>Документация</u>		
A3			ТША136.А-93.180.50-ST ЭС	Схема электрическая принципиальная	1	
A3			ТША136.А-93.180.50-ST ГЧ	Габаритный чертёж	1	
A3			ТША136.А-93.180.50-ST СО	Схема расположения оборудования	1	
				<u>Детали</u>		
		1		Шкаф антивандальный телекоммуникационный	1	930x1800x500мм
		2		Монтажный рельс (DIN-рейка) 35x7,5x2000	0,2	м.
		3		Автоматический выключатель ВКН 2P C10A	1	
		4		Розетка РАp10-3-0П Shuko	1	
		5		Клеммник на DIN-рейку 2,5 мм.кв. серый	3	
		6		Клеммник на DIN-рейку 2,5 мм.кв. синий	3	
		7		Концевой сегмент на клеммники AVK(2,5-10)	3	
		8		Упор на DIN-рейку MR32, MR35 серый	2	
		9		Шина нулевая 8/1	1	
		10		Устройство контроля микроклимата УKM-3M1	1	
		11		Нагреватель с вентилятором 400 Вт	3	
		12		Датчик для УKM	1	
		13		Вентиляция 970 м3/ч	2	
		14		Впускная решетка	1	
		15		Датчик открытия	1	
		16*		Кабельный ввод PG 16	10	
		17*		Кабельный ввод PG 21	52	
		18*		Кабельный ввод PG 48	4	

* входит в комплект поставки (устанавливается заказчиком)

			ТША136.А-93.180.50-ST												
Изм.	Лист	№ докум.	Подп.	Дата	Термошкаф всепогодный Перечень оборудования										
Разраб.		Назарова			<table border="0"> <tr> <td style="text-align: center;">-</td> <td style="text-align: center;">К</td> <td style="text-align: center;">-</td> <td style="text-align: center;">1</td> <td style="text-align: center;">1</td> </tr> <tr> <td colspan="5" style="text-align: center;">ООО "АМАДОН"</td> </tr> </table>	-	К	-	1	1	ООО "АМАДОН"				
-	К	-	1	1											
ООО "АМАДОН"															
Пров.		Четвериков													
Н. контр.		Лемещук													
Утв.		Гречникова													

Изм. № подл. Подп. и дата
 Взам. инв. № Инв. № дудл.
 Справ. №
 Лепр. пумен.

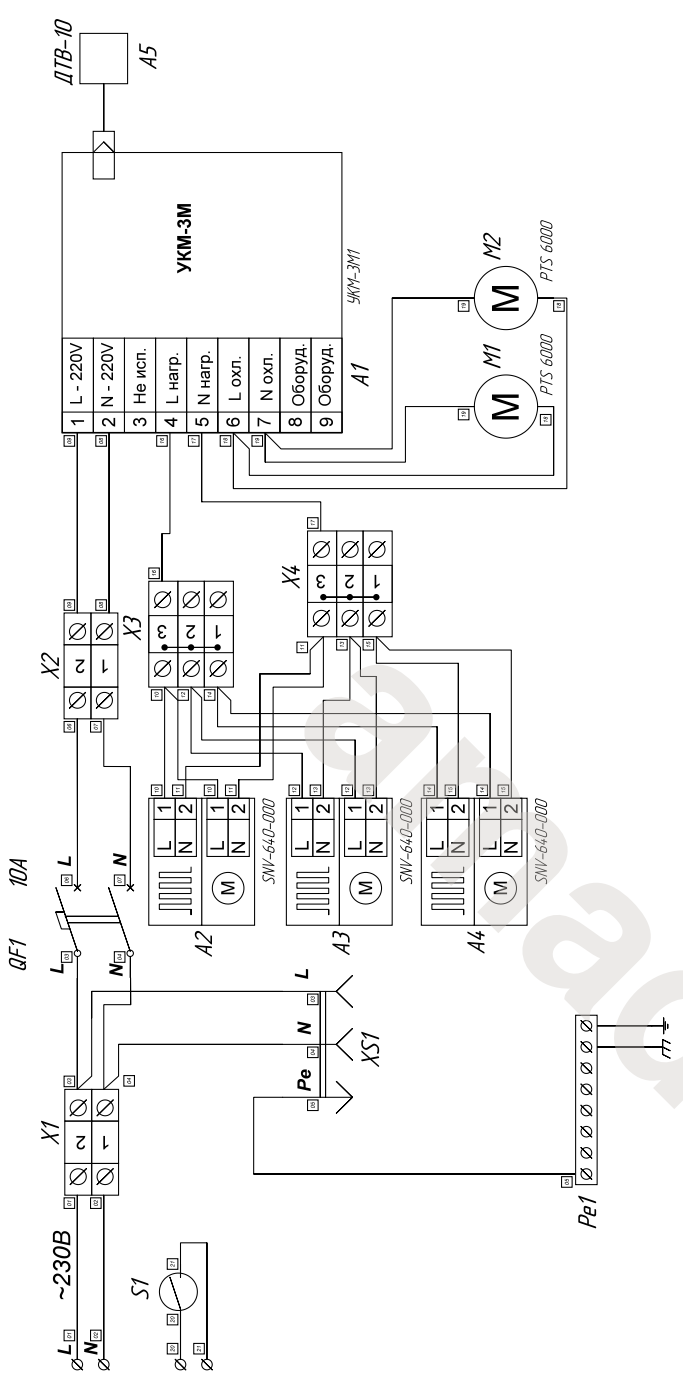

ТША 136А-93.180.50-СТ
 Схема электрическая
 принципиальная

Изм.	Лист	№ докум.	Подпись	Дата
		Разработ.	Андреев	
		Провер.	Четвериков	
		Т. контр.	Четвериков	
		Н. контр.	Лемещук	
		Утверд.	Гречникова	

Лист	Масса	Масштаб
- К -	-	-
Лист	Листов	
000 "АМАДОН"		