

Перф. примен.

Справ. №


Подп. и дата

Инд. № дубл.

Взам. инд. №

Подп. и дата

Инд. № подл.

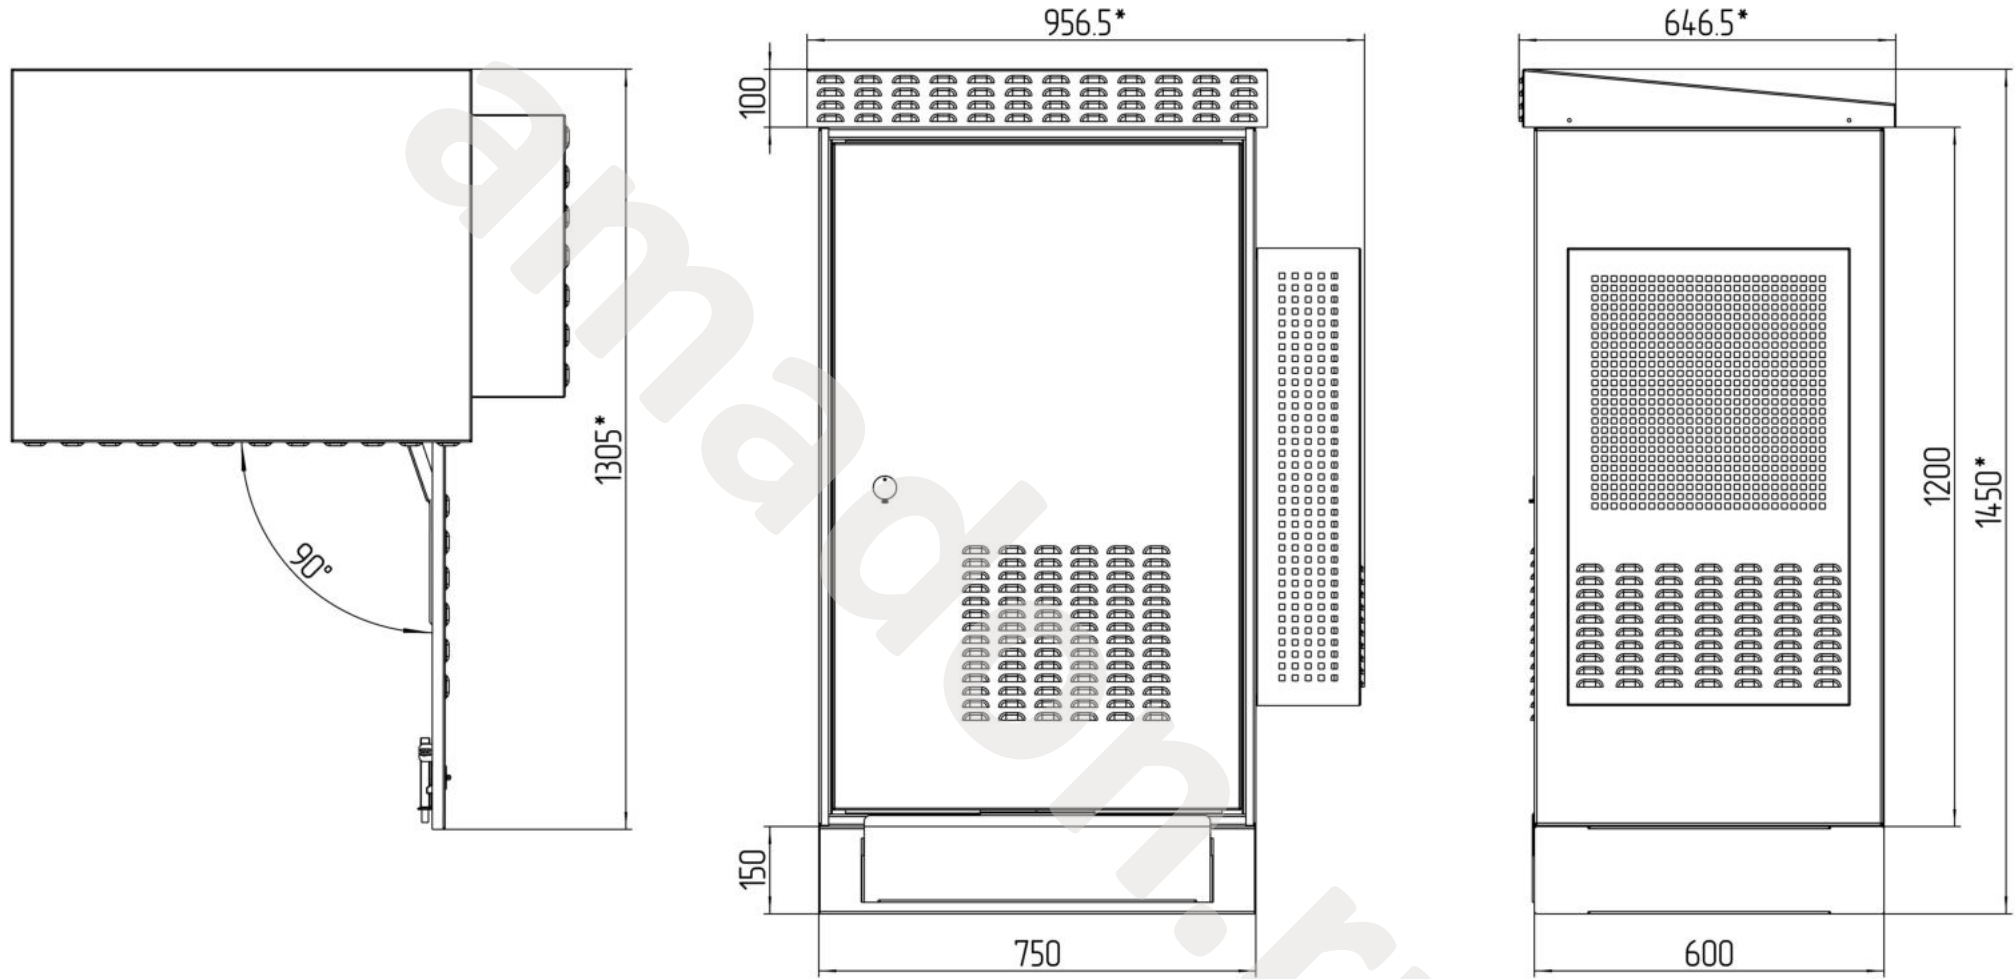

Счет 617

*Размеры для справок



Габаритные размеры упаковки

считать равными ШхВхГ (990х1470х670)

					ТША319.А-ТНЛ7224.2 ГЧ			
Изм.	Лист	№ докум.	Подп.	Дата	Шкаф антивандальный Габаритный чертёж	Лит.	Масса	Масштаб
Разраб.	Плеханова					- К -		1:7
Проб.	Четвериков					Лист: 1	Листов: 2	
Т. контр.	Четвериков							
Н. контр.	Лемещук							
Утв.	Гречникова							

ООО "АМАДОН"

Вид сверху без крыши

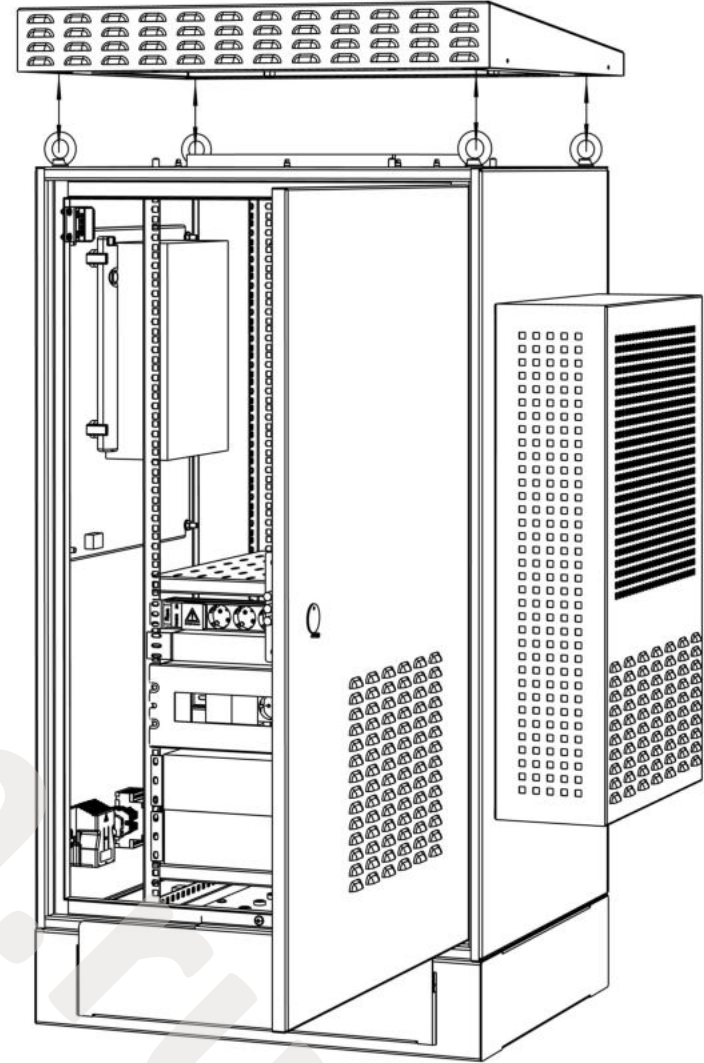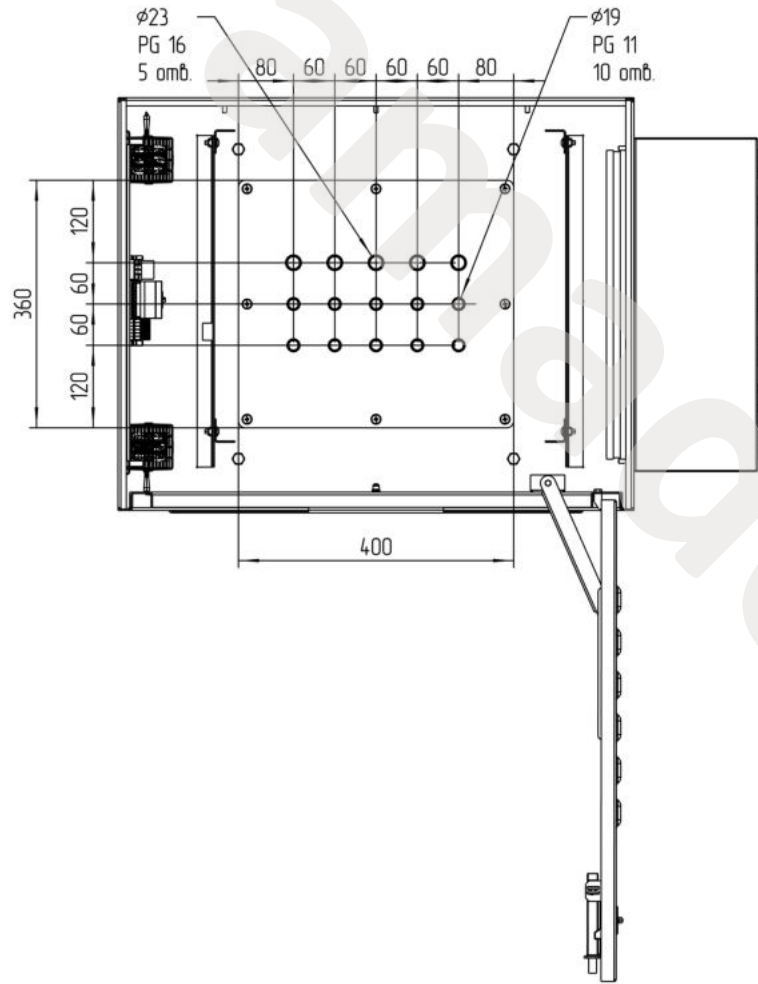

Счет 617

Изм.	Лист	№ докум.	Подп.	Дата

ТША319.А-ТНЛ7224.2 ГЧ

Лист:
2

Перф. примен.

Справ. №

Подп. и дата

Инд. № дубл.

Взам. инв. №

Подп. и дата

Инд. № подл.

Перф. примен.

Спроб. №


Подп. и дата

Инд. № дубл.



Взам. инд. №

Подп. и дата



Инд. № подл.

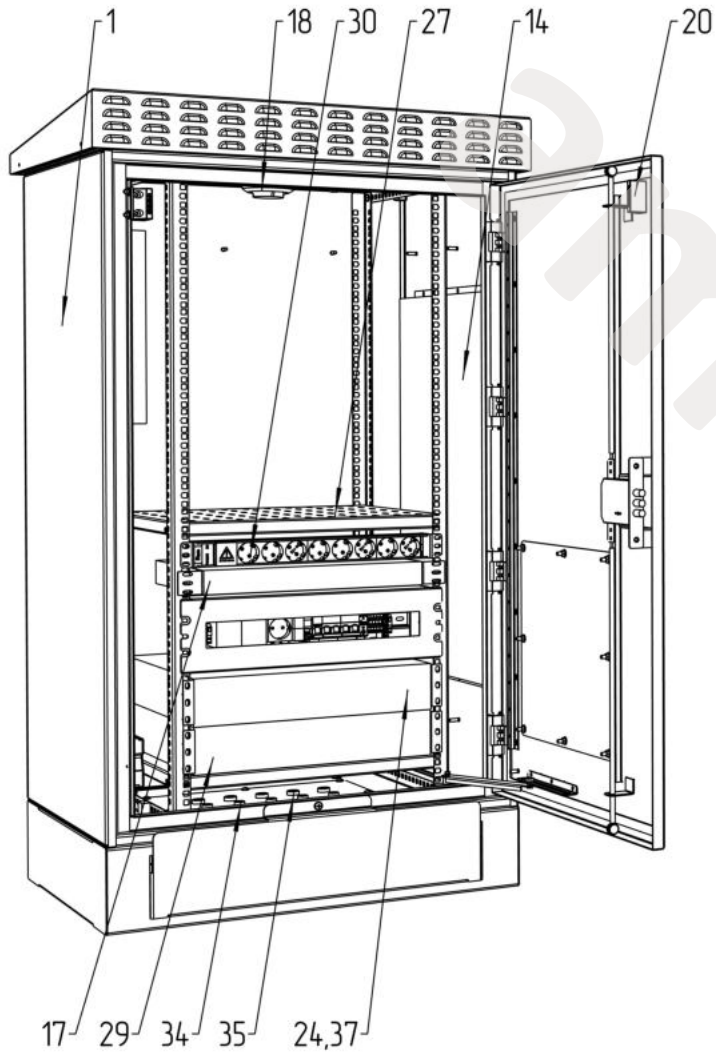

Панель с монтажной шиной на стойках 19"

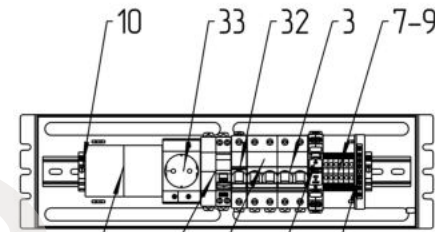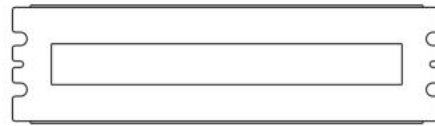

Расположение оборудования на DIN-рейке М 13

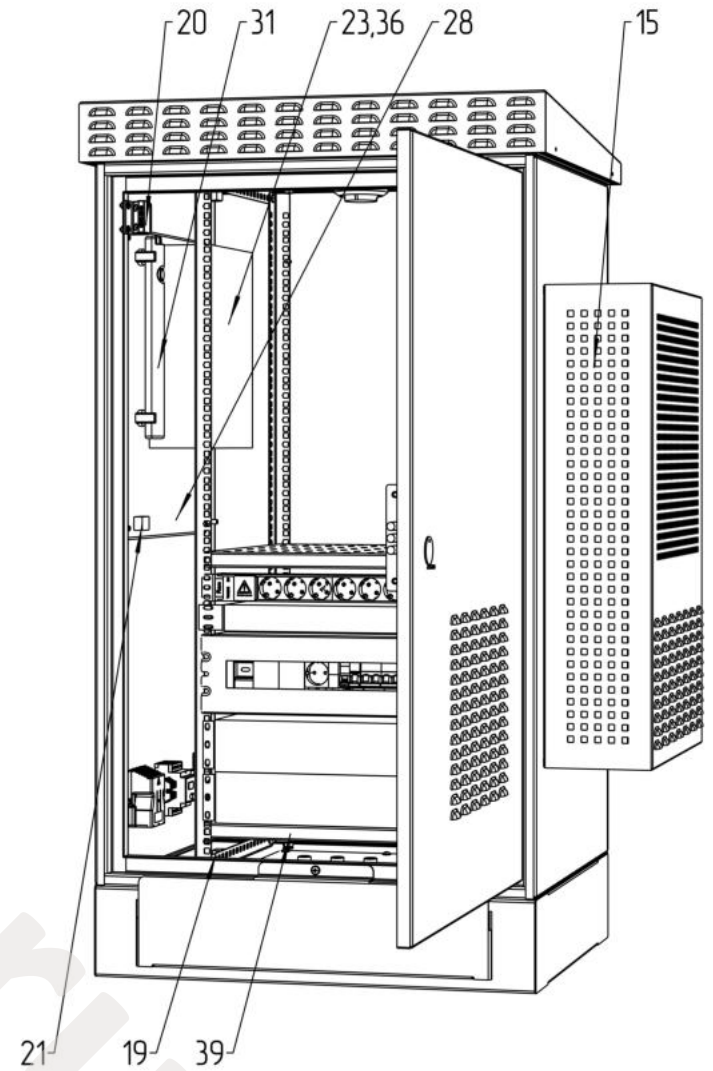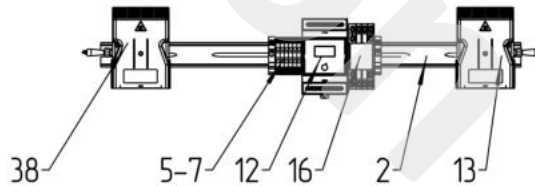

Счет 617

				ТША319.А-ТНЛ7224.2 СО			
Изм./Лист	№ докум.	Подп.	Дата	Шкаф антивандальный	Лит.	Масса	Масштаб
Разраб.	Плеханова			Схема расположения оборудования	- К -		1:5
Проб.	Четвериков						
Т. контр.	Четвериков						
Н. контр.	Лемещук			Лист:		Листов:	
Утв.	Гречникова			ООО "АМАДОН"			

Формат	Зона	Поз.	Обозначение	Наименование	Кол.	Примечание
				<u>Документация</u>		
A3			ТША319.А-ТНЛ7224.2 ЭС	Схема электрическая принципиальная	1	
A3			ТША319.А-ТНЛ7224.2 ГЧ	Габаритный чертеж	2	
A3			ТША319.А-ТНЛ7224.2 СО	Схема расположения оборудования	1	
A4			ТША319.А-ТНЛ7224.2 ПЗ	Перечень элементов электросхемы	1	
				<u>Детали</u>		
		1		Шкаф антивандальный	1	750x1200x600мм
		2		Монтажный рельс (DIN-рейка) 35x7,5x2000	0,5	м.
		3		Автоматический выключатель 2P C10A	1	
		4		Автоматический выключатель 2P C16A	1	
		5		Клеммник на DIN-рейку 2,5 мм.кв. серый	3	
		6		Клеммник на DIN-рейку 2,5 мм.кв. синий	3	
		7		Концевой сегмент на клеммники AVK(2,5-10)	4	
		8		Клеммник на DIN-рейку 4 мм.кв. серый	3	
		9		Клеммник на DIN-рейку 4 мм.кв. синий	3	
		10		Упор на DIN-рейку MR32, MR35 серый	4	
		11		Шина заземления 8/1	1	
		12		Устройства контроля микроклимата УКМ-ЭП	1	
		13		Нагреватель с вентилятором, 400 Вт	1	
		14		Охладитель, 1500 Вт	1	
		15		Кожух	1	
		16		Реле с колодкой	1	
		17		Устройства мониторинга для 19", NetPing server solution v7	1	
		18		Датчик дыма, ИП212-141	1	
		19		Датчик протечки, H2O	1	
		20		Датчик открытия, ИО	1	
		21		Датчик влажности, 1-wire, (HS), 2м	1	
		22		Устройства защиты линии питания 230В, УЗП230-1	1	
		23		Генератор газового пожаротушения, ГГПТ-3,0 ("Тунгус")	1	
		24		Источник бесперебойного питания, Monolith V 1500RT	1	
				<i>Приложение №1 к счет-договору №24000617 от 20 февраля 2024г</i>		

ТША319.А-ТНЛ7224.2				
Изм.	Лист	№ докум.	Подп.	Дата
Разраб.		Плеханова		
Пров.		Четвериков		
Н. контр.		Лемещук		
Утв.		Гречникова		
Шкаф антивандальный Перечень оборудования				
			- К -	
			1	2
ООО "АМАДОН"				

